
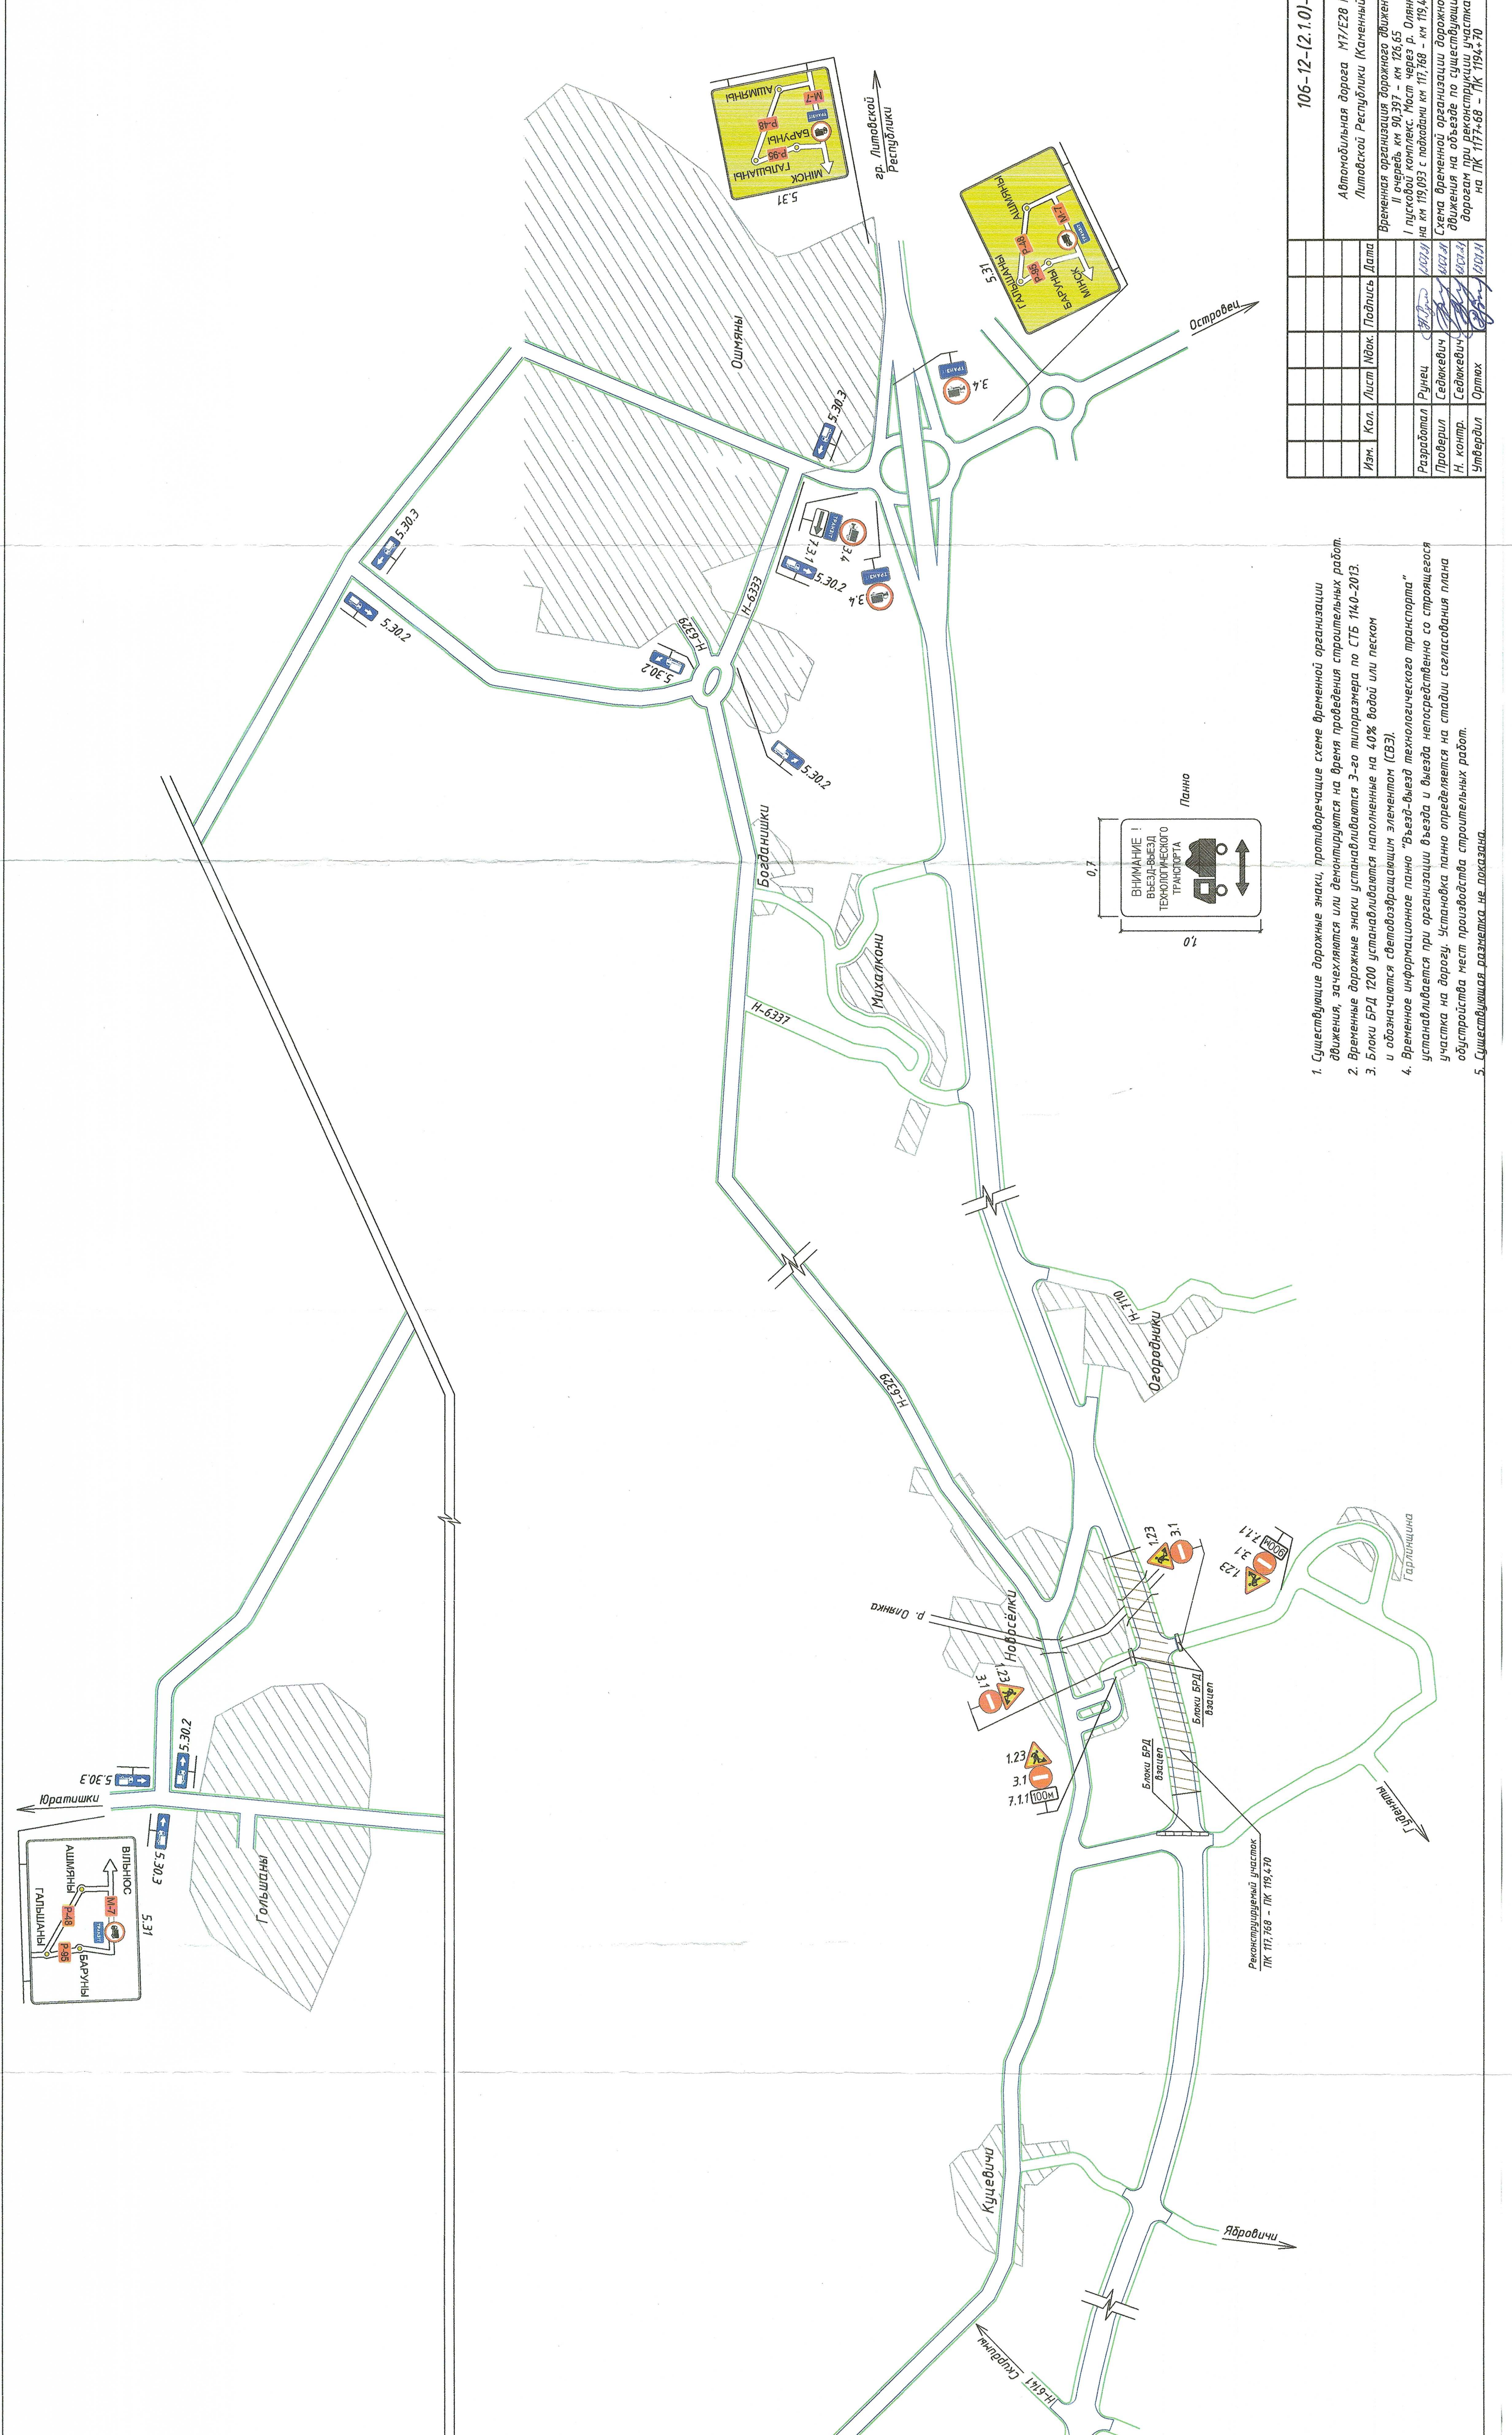


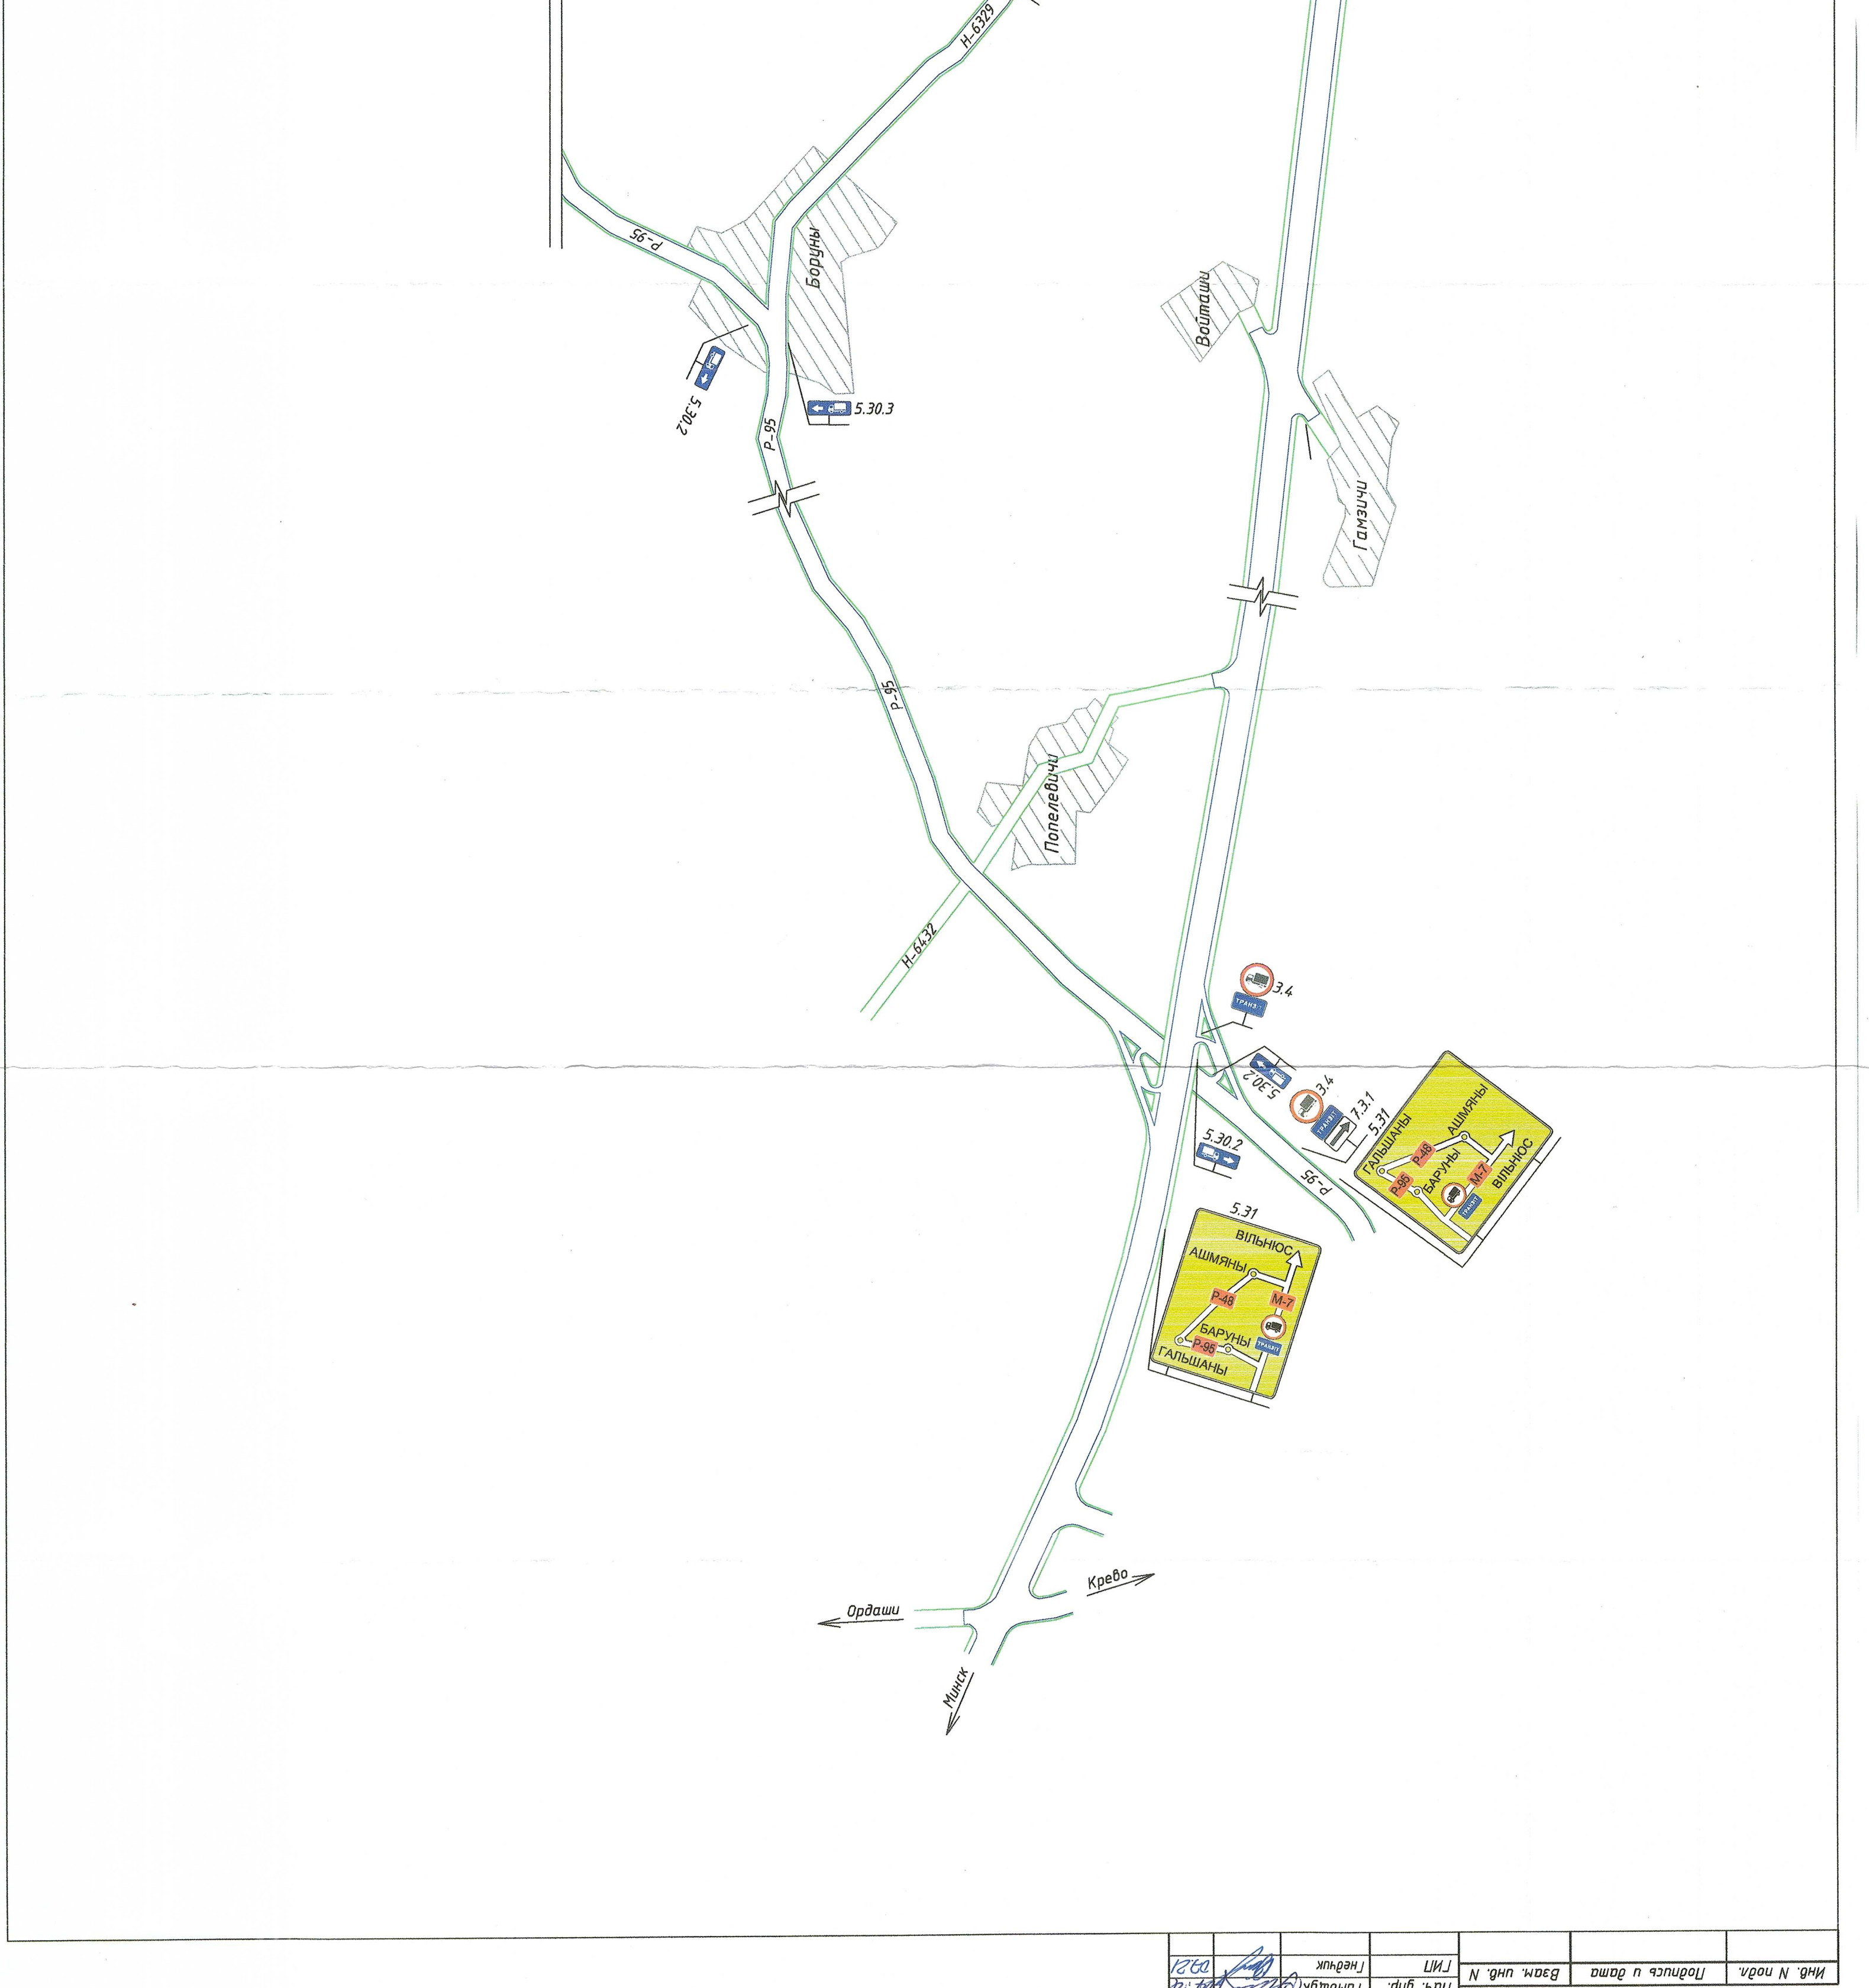

1. Существующие дорожные знаки, противоречащие схеме временной организации движения, зачищаются или демонтируются на время проведения строительных работ.
2. Временные дорожные знаки устанавливаются 3-го типа (размером по СТБ 140-2013).
3. Блоки БРД 1200 устанавливаются наполнением на 40% водой или песком и обозначаются световозвращающим элементом (ВЗ).
5. Существующая разметка не показана.

Изм.	Кол.	Лист	Итого	Подпись	Дата				
